



1階平面図

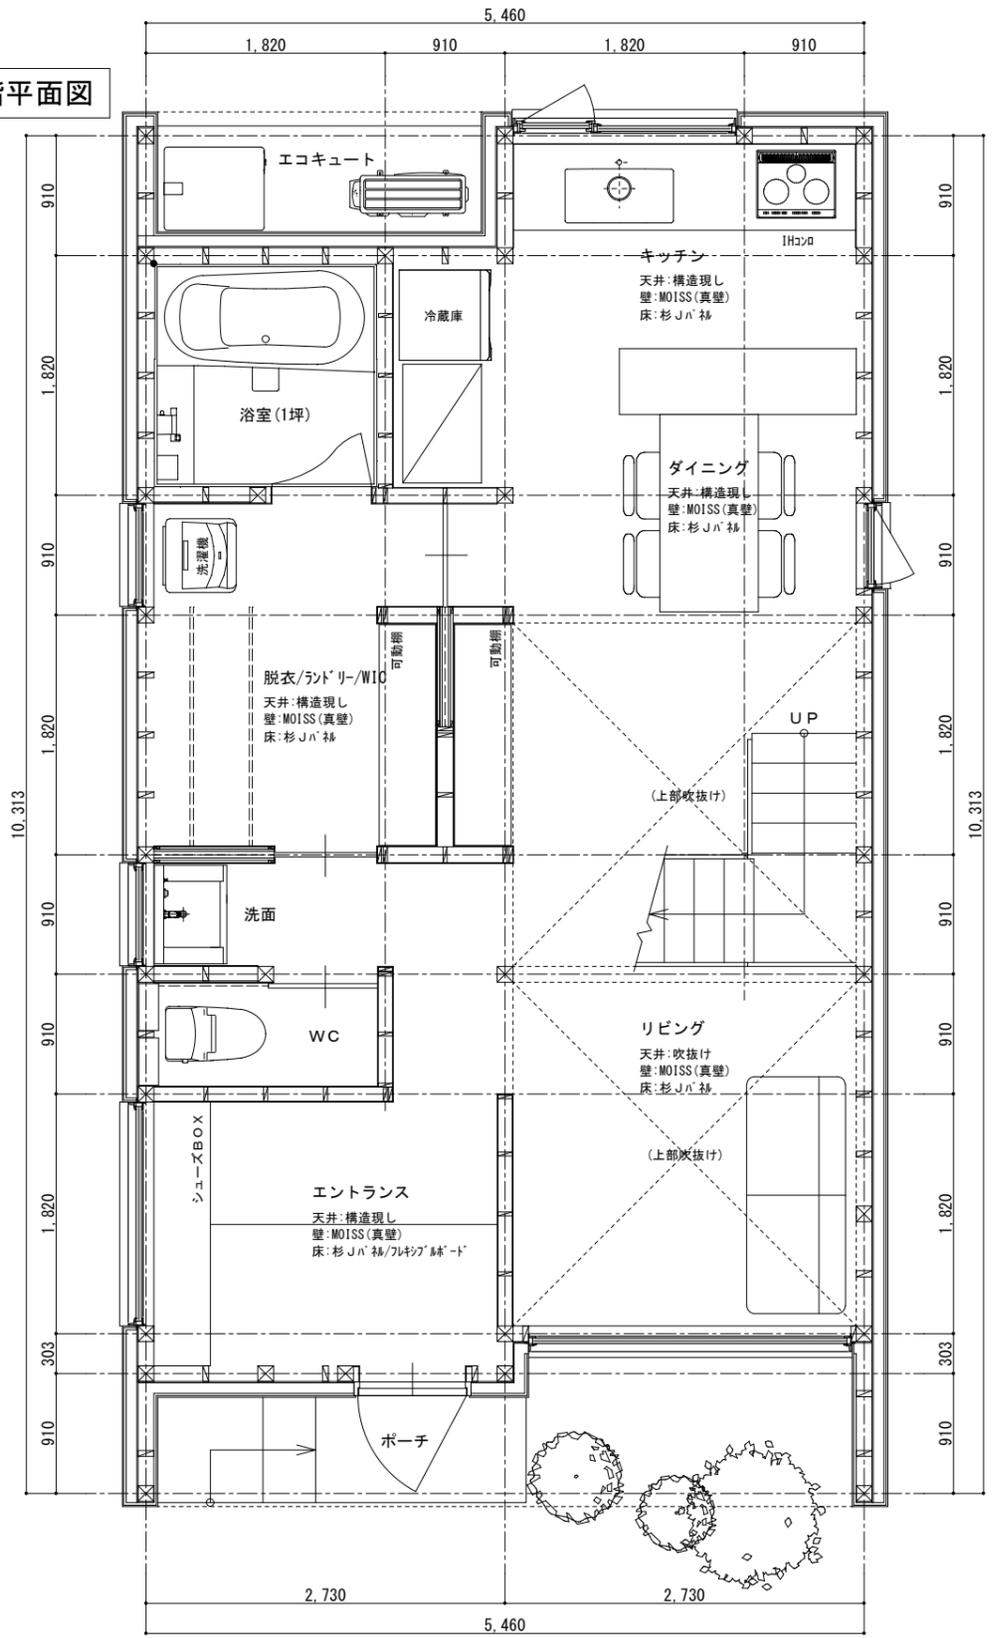


2階平面図

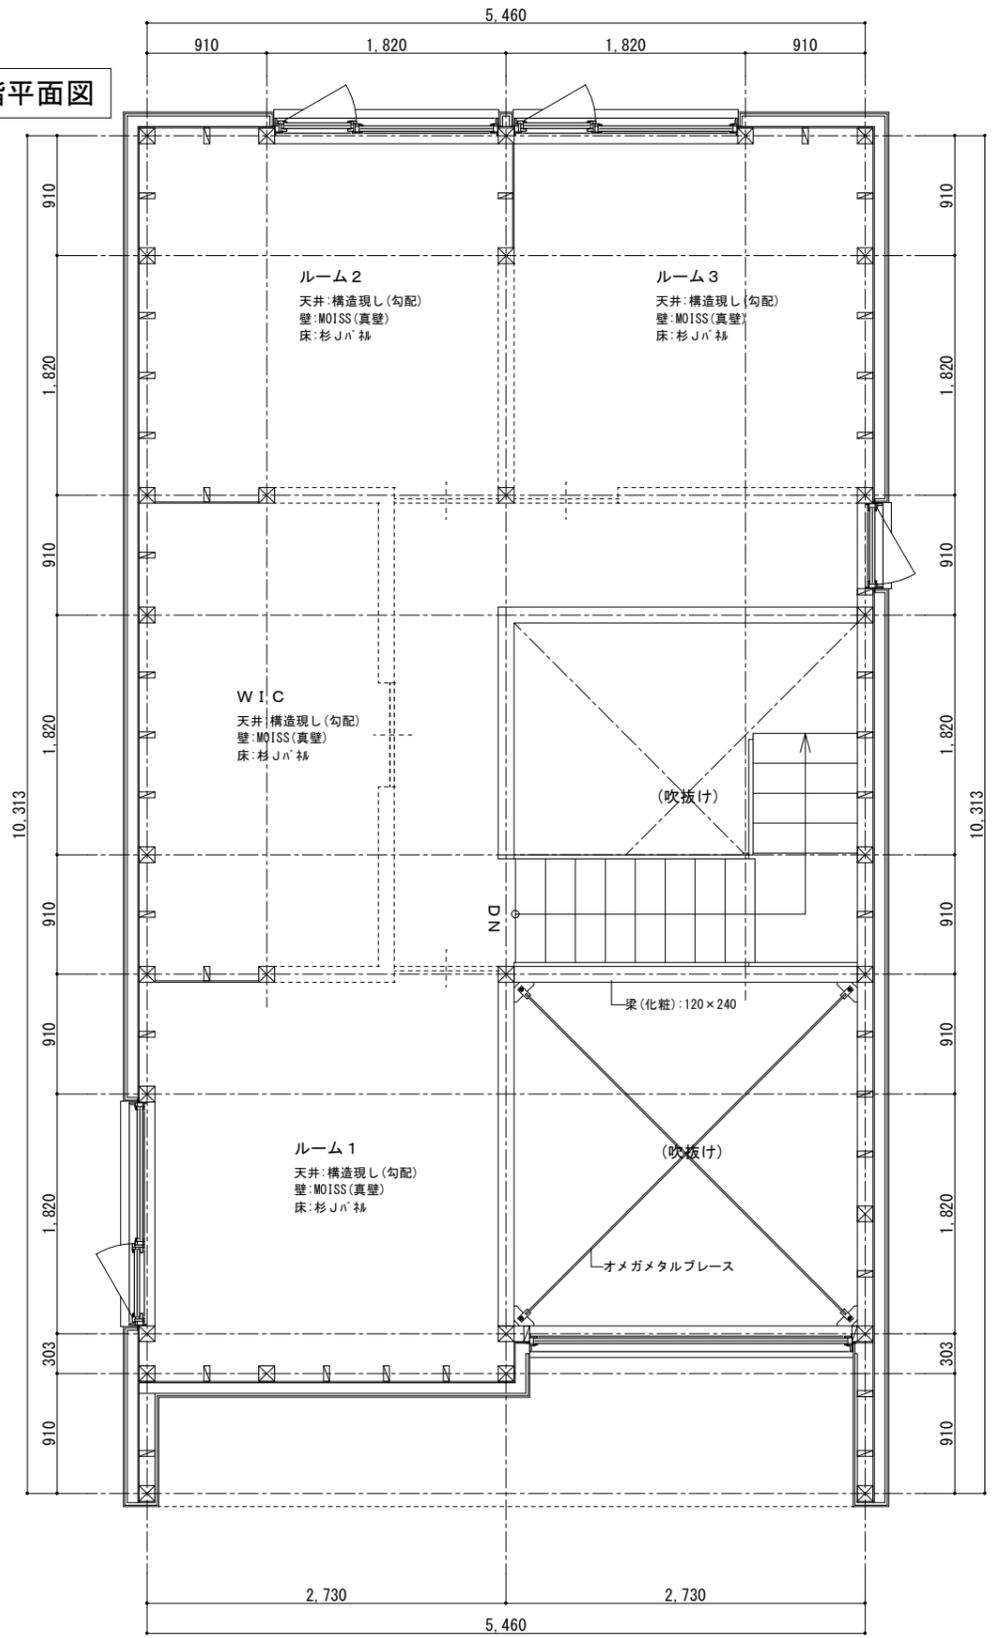


1階床面積	14.50坪 (48.03㎡)
2階床面積	11.75坪 (38.92㎡)
延べ面積	26.25坪 (86.95㎡)

ポーチ面積	1.66坪 (5.50㎡)
吹抜け面積	3.50坪 (11.59㎡)



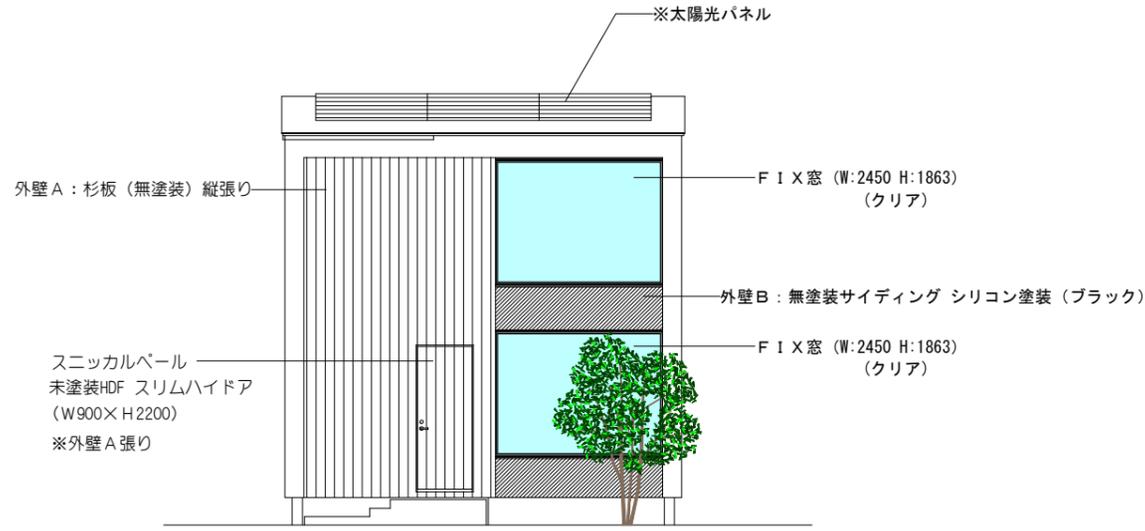


南側立面図

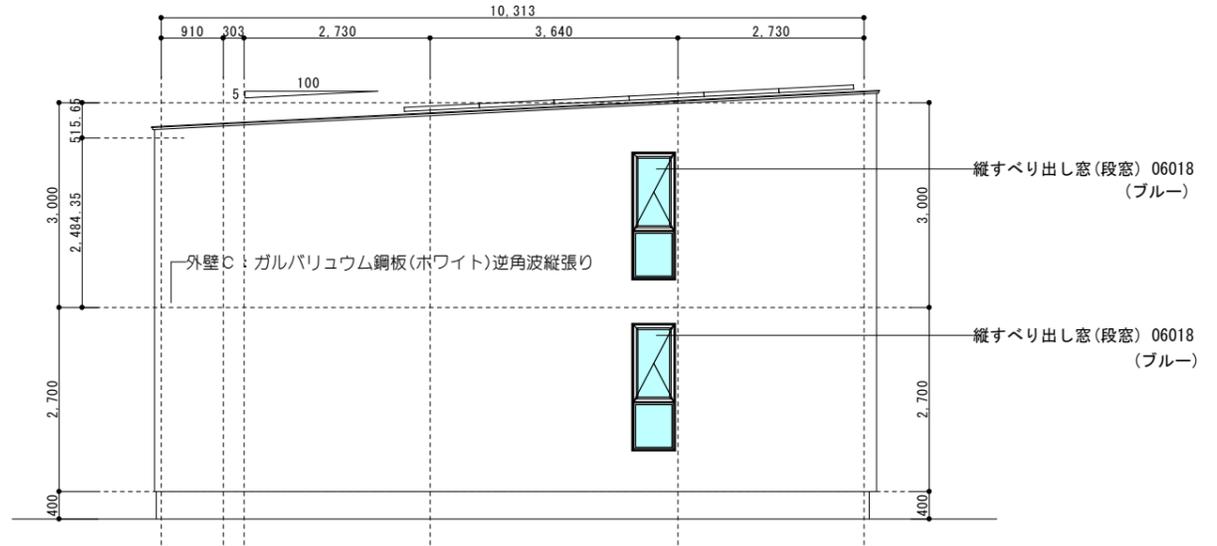


東側立面図

屋根: 立平葺き ガルバリウム鋼板 (ホワイト)
 外壁C: ガルバリウム鋼板(ホワイト)逆角波縦張り

屋根: 立平葺き ガルバリウム鋼板 (ホワイト)
 ※ 下葺き材: アスファルトルーフィング9.40
 雪止め金具: オプション
 軒裏: ケイカル板 塗装仕上げ (ホワイト)
 外壁A: 杉板 (無塗装) 縦張り
 外壁B: 無塗装サイディング シリコン塗装 (ブラック)
 外壁C: ガルバリウム鋼板(ホワイト)逆角波縦張り
 ※ 下地耐力面材に「モイスTM」を、防水紙にタイベックを使用
 雨樋: オプション
 雨樋(一部): 板金加工品
 サッシ: YKKAP APW430 外部:ブラック/内部:ブラック
 トリプルガラス、ブルー(一部クリア)

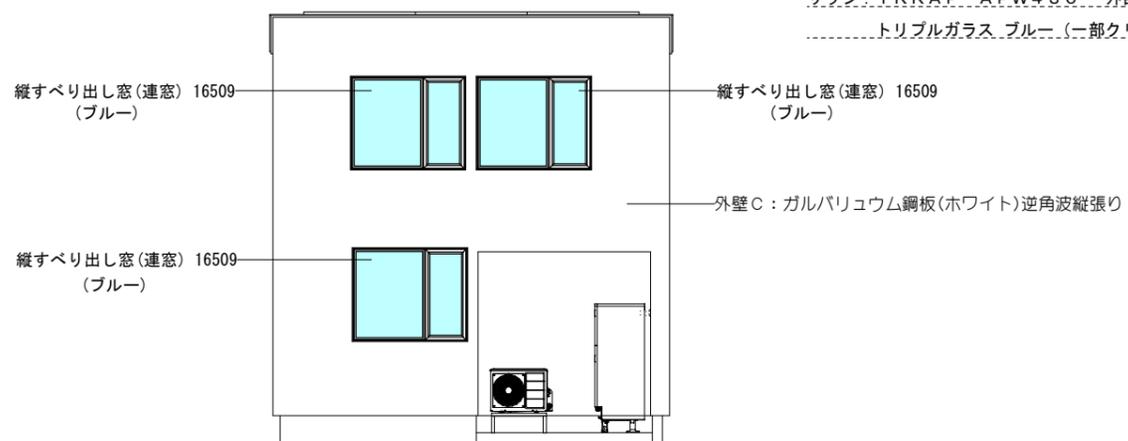


北側立面図

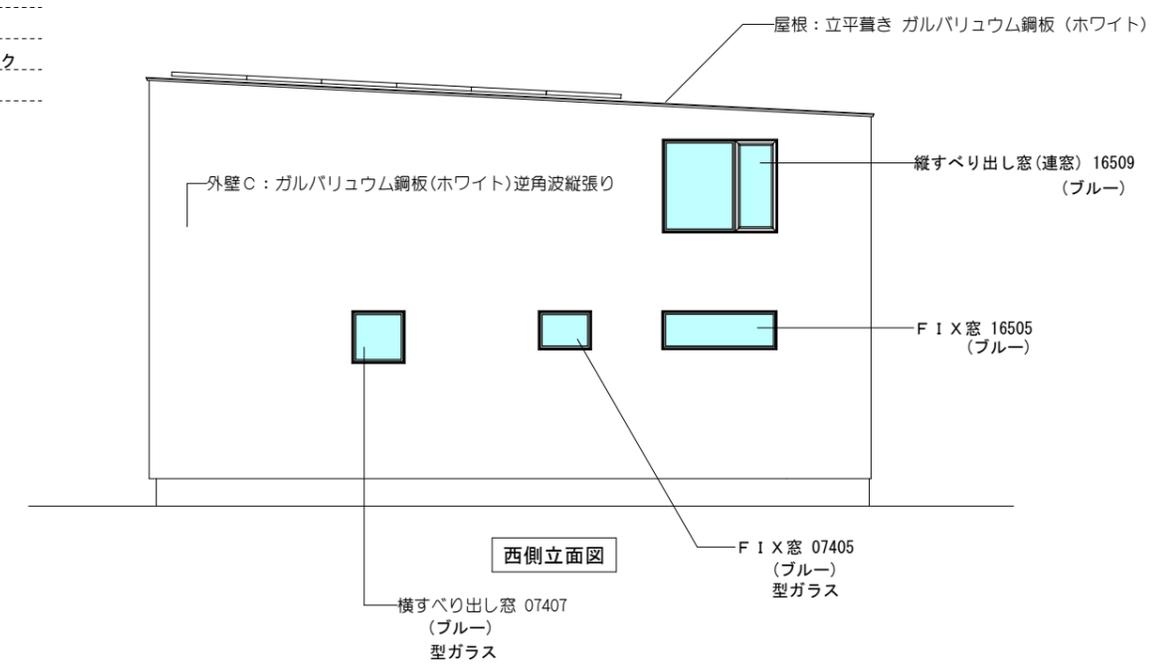

西側立面図

一級建築士事務所 新潟県(ハ)第4279号 株式会社 サトウ工務店 新潟県三条市高屋敷65-1 TEL 0256-46-2176	設計者 一級建築士 大臣登録 第315614号 佐藤 高志	工事名 SATO_3050	日付 2024/ 6/12	縮尺 1/100
	図面名 立面図	作成者 佐藤 高志		

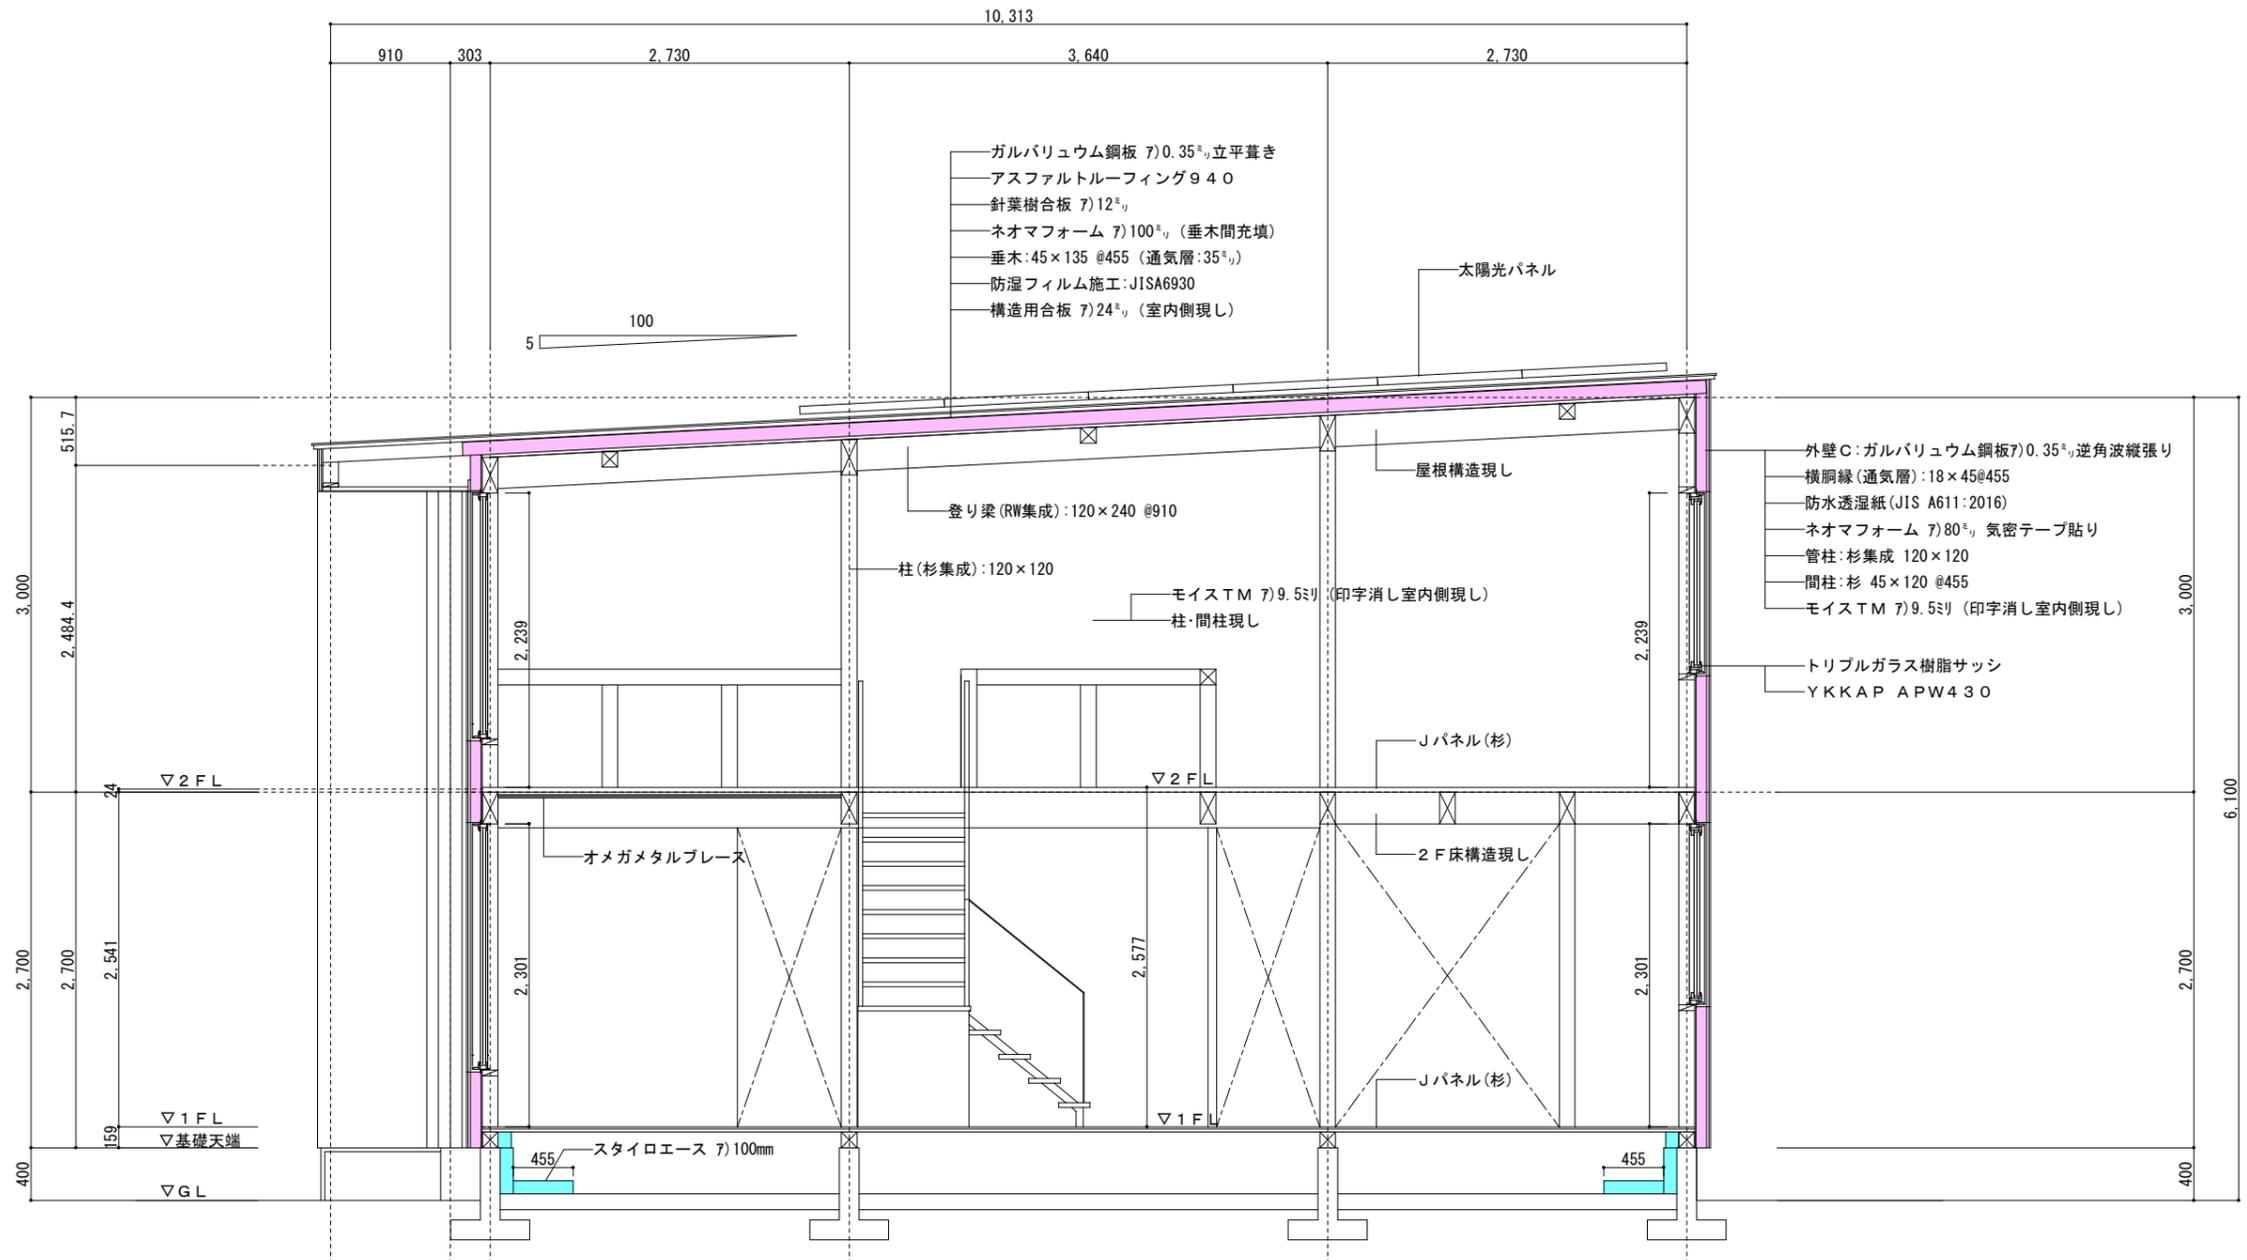

一級建築士事務所 新潟県(ハ)第4279号
 株式会社 サトウ工務店


新潟県三条市高屋敷65-1
 TEL 0256-46-2176

設計者
 一級建築士 大臣登録 第315614号
 佐藤 高志

工事名 SATO_3050
 図面名 矩計図

日付 2024/6/12
 縮尺 1/50
 作成者 佐藤 高志

1階電気図

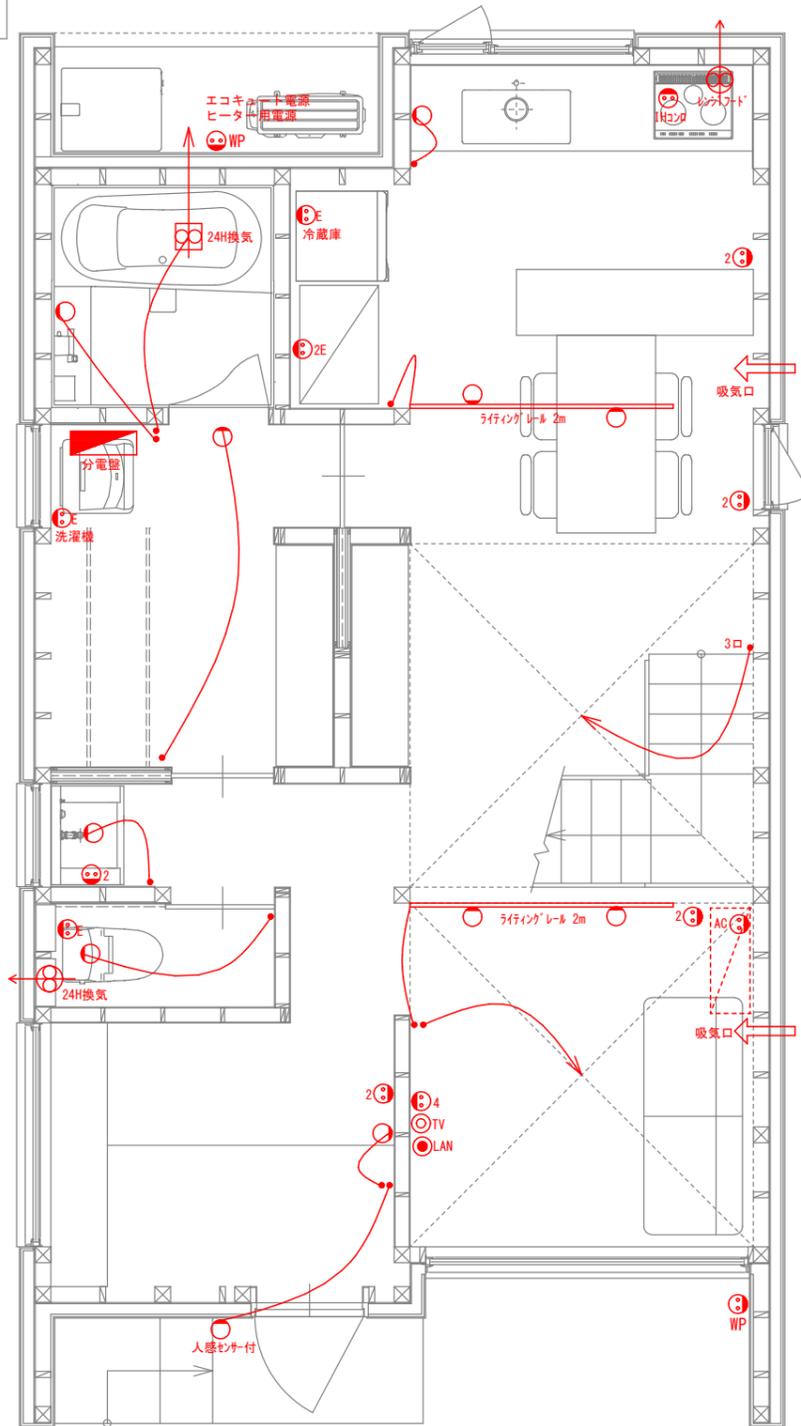

2階電気図

