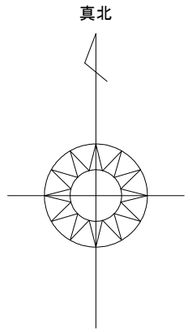

1階 床面積	13.00坪（43.06㎡）
2階 床面積	13.50坪（44.71㎡）
延べ床面積	26.50坪（87.77㎡）
建築面積	17.50坪（57.96㎡）

ポーチ面積	1.00坪（ 3.31㎡）

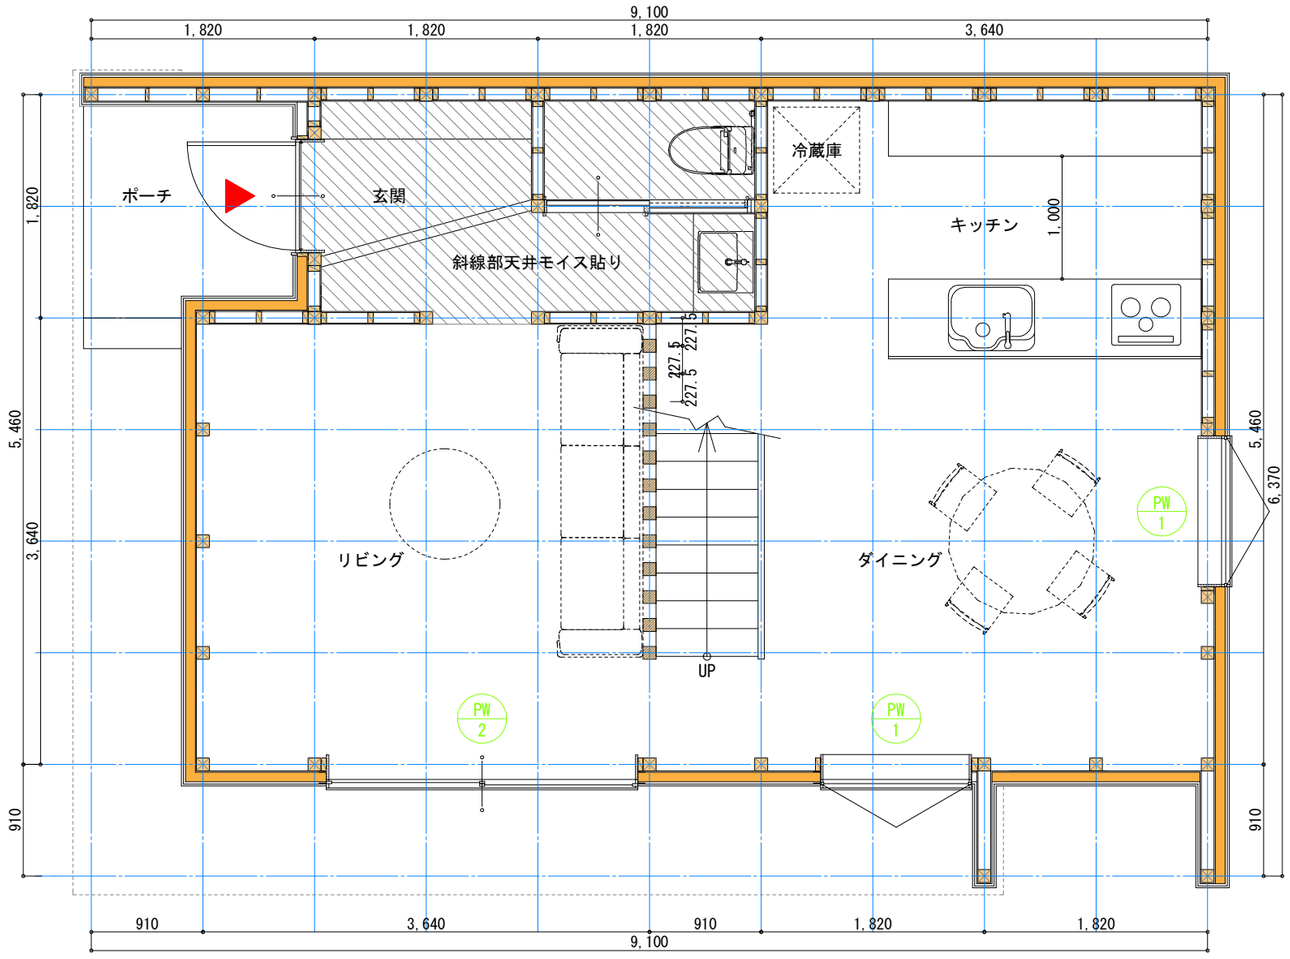

builder	project title		scale	architect-office	stamp / sheet No.
住工房スタイル	Half Proto J.S 3×4.5South		1/50	住工房一級建築士事務所 〒270-1516 千葉県印旛郡栄町安食2421-87 TEL:0476-95-7071 FAX:0476-95-1707 千葉県知事登録 第1-2109-5595号，大臣登録 第260464号 野口 浩	
	drawing title		date		
	1階 平面図		2024/02/03		

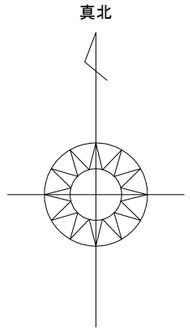

1階 床面積	13.00坪 (43.06㎡)
2階 床面積	13.50坪 (44.71㎡)
延べ床面積	26.50坪 (87.77㎡)
建築面積	17.50坪 (57.96㎡)

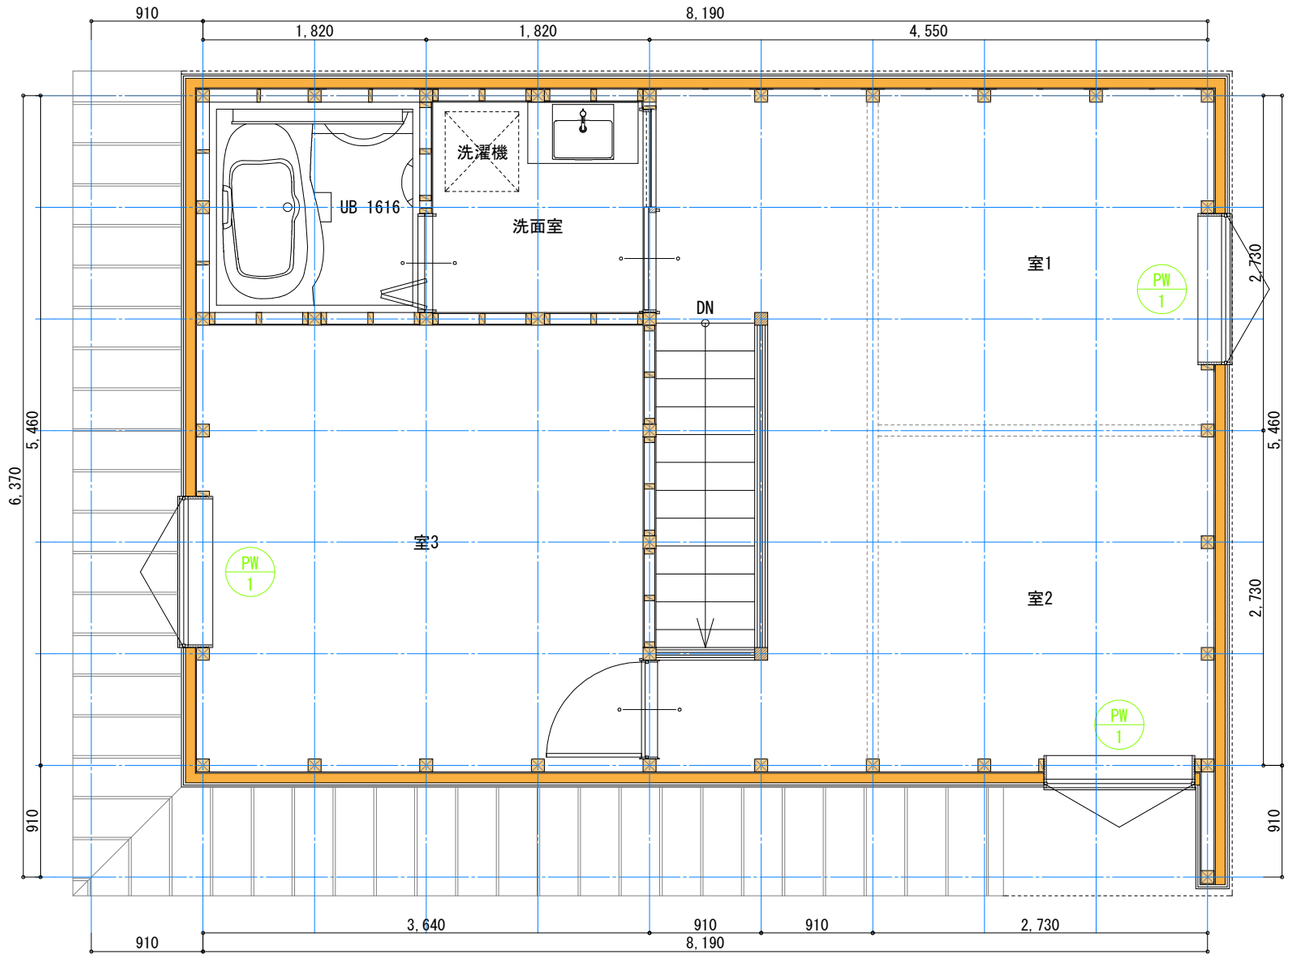

builder	project title		scale	architect-office	stamp / sheet No.
住工房スタイル	Half Proto J.S 3×4.5South		1/50	住工房一級建築士事務所 〒270-1516 千葉県印旛郡栄町安食2421-87 TEL:0476-95-7071 FAX:0476-95-1707 千葉県知事登録 第1-2109-5595号, 大臣登録 第260464号 野口 浩	
	drawing title		date		
	2階 平面図		2024/02/03		

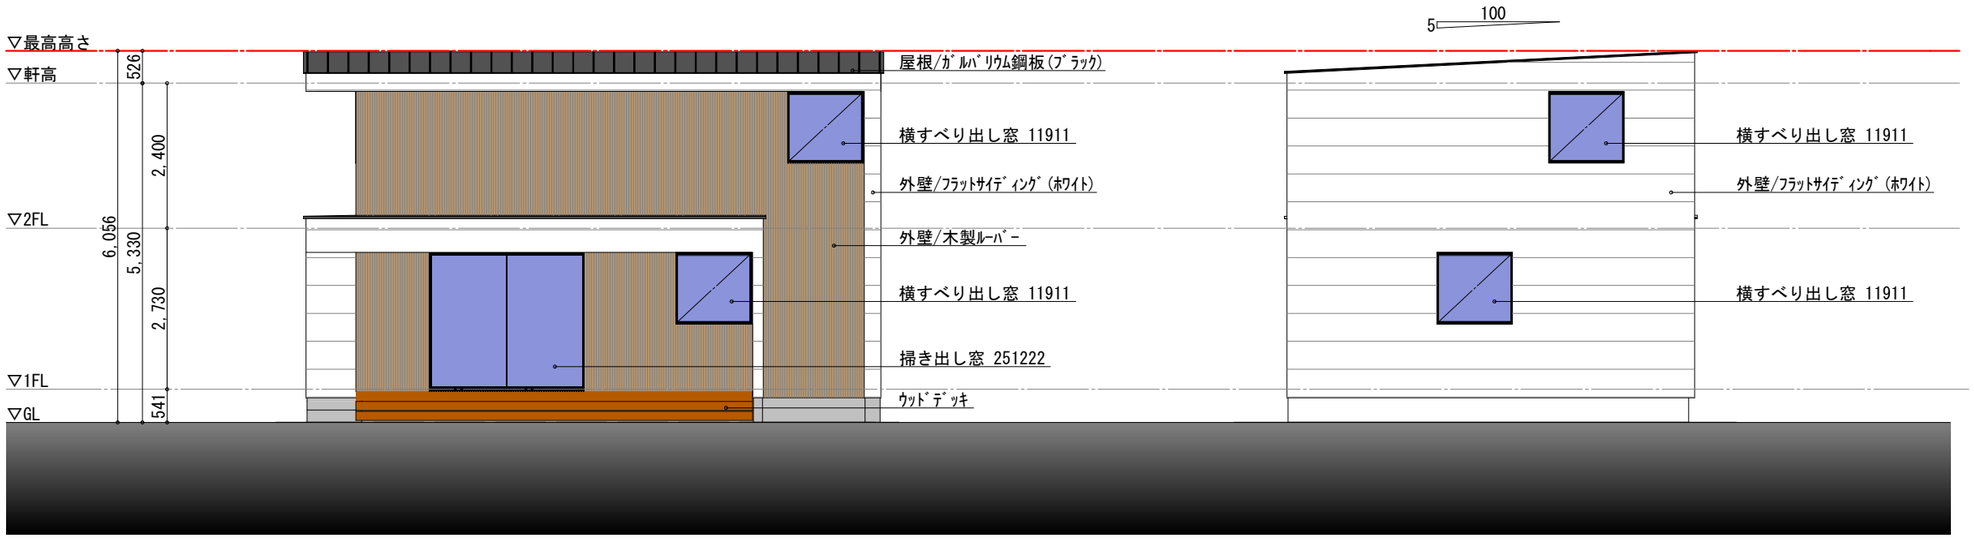

南側　立面図

東側　立面図

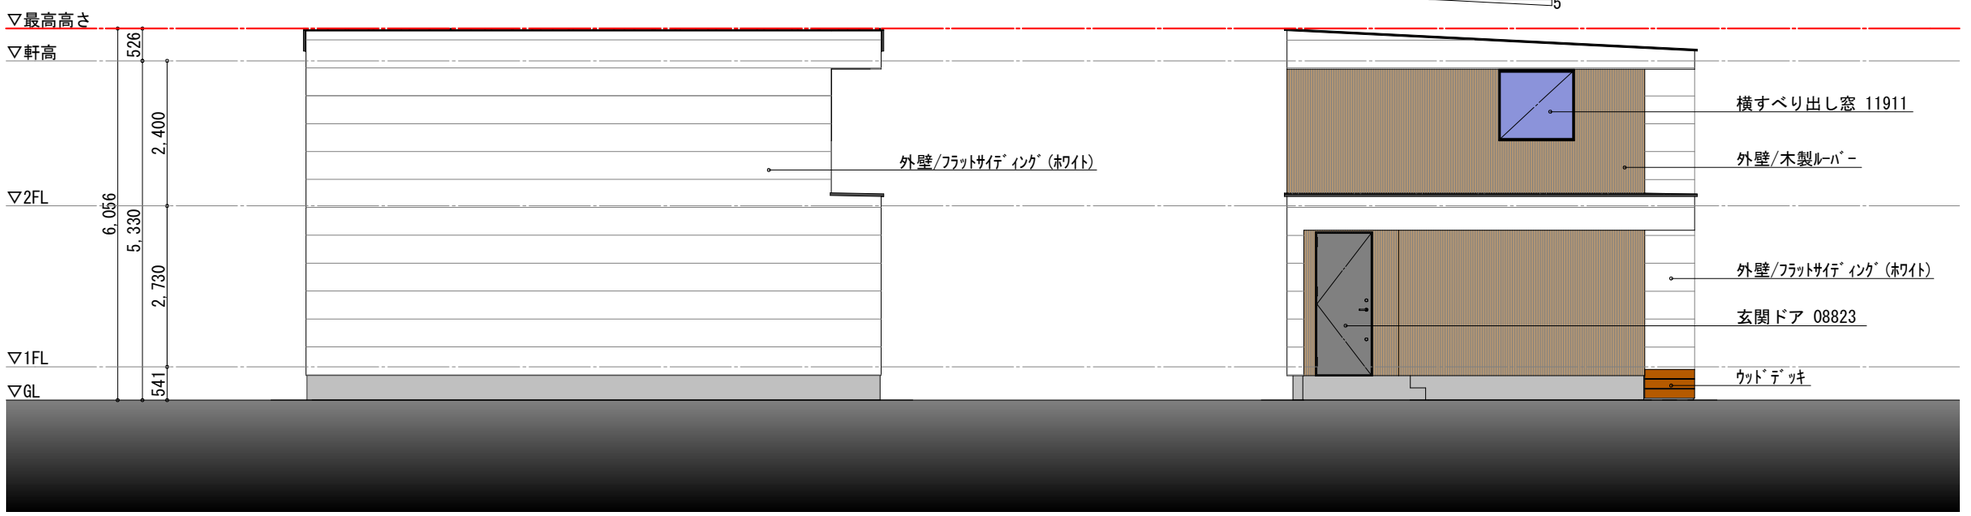

北側　立面図

西側　立面図

builder: 住工房スタイル	project title: Half Proto J.S 3×4.5South	scale: 1/100	architect-office: 住工房一級建築士事務所 〒270-1516 千葉県印旛郡栄町安食2421-87 TEL:0476-95-7071 FAX:0476-95-1707 千葉県知事登録 第1-2109-5595号, 大臣登録 第260464号 野口 浩	stamp / sheet No.
	drawing title: 立面図	date: 2024/02/03		