



面積表

1階	44.72㎡ (13.50坪)
2階	46.37㎡ (14.00坪)
合計	91.09㎡ (27.50坪)
ポーチ	1.66㎡ (0.50坪)
外部吹抜	4.14㎡ (1.25坪)
建築面積	50.51㎡ (15.25坪)

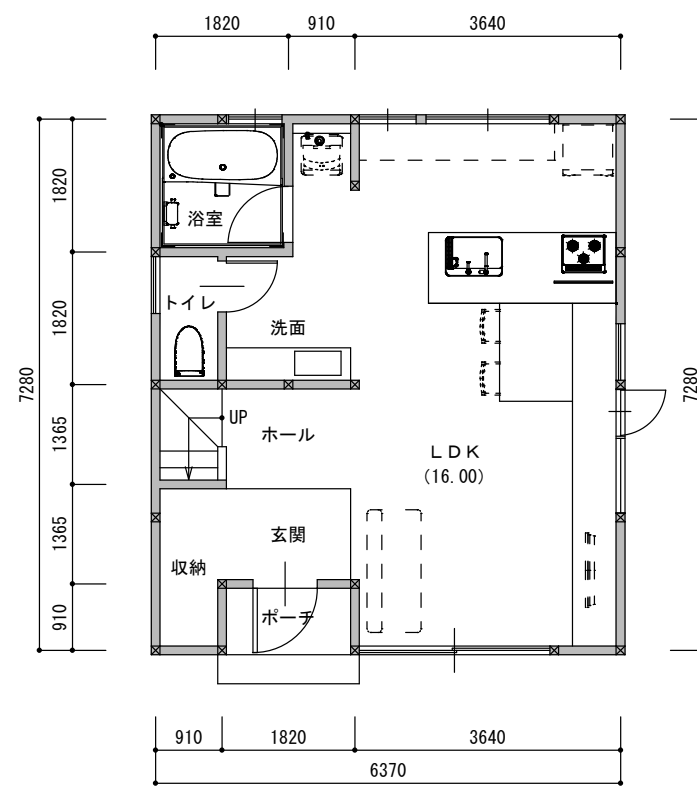

1階平面図

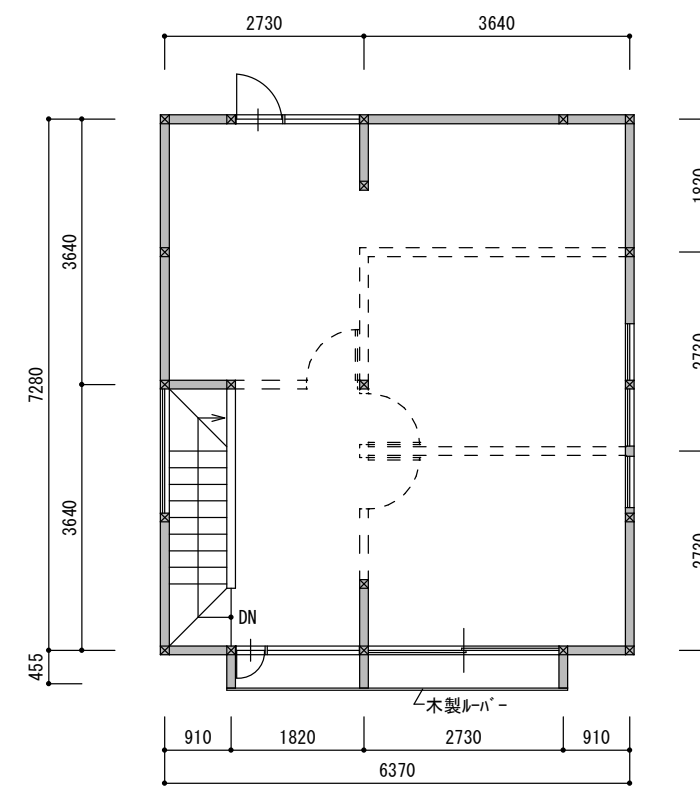


2階平面図




MEMO					

図種	<input checked="" type="checkbox"/> 打合図 <input type="checkbox"/> 見積図 <input type="checkbox"/> 申請図	<input type="checkbox"/> 実施図 <input type="checkbox"/> 契約図 <input type="checkbox"/> 竣工図
----	---	--



 native dimensions
 ネイティブディメンションズ一級建築士事務所
 一級建築士登録第282077号 鈴木 淳

PROJECT	ハーフ住宅2階建て案
TITLE	平面計画図


SCALE	1:100
DATE	23.11.14

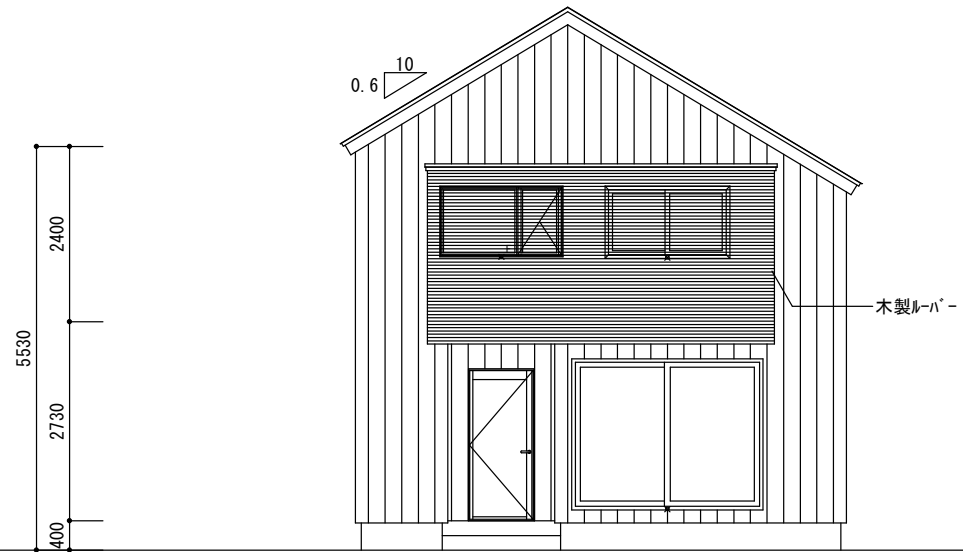


南側立面図

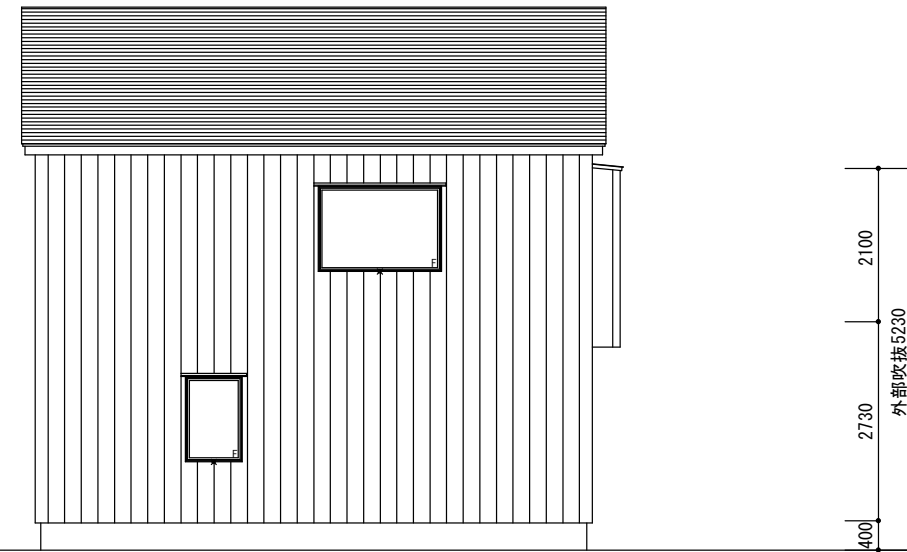


西側立面図

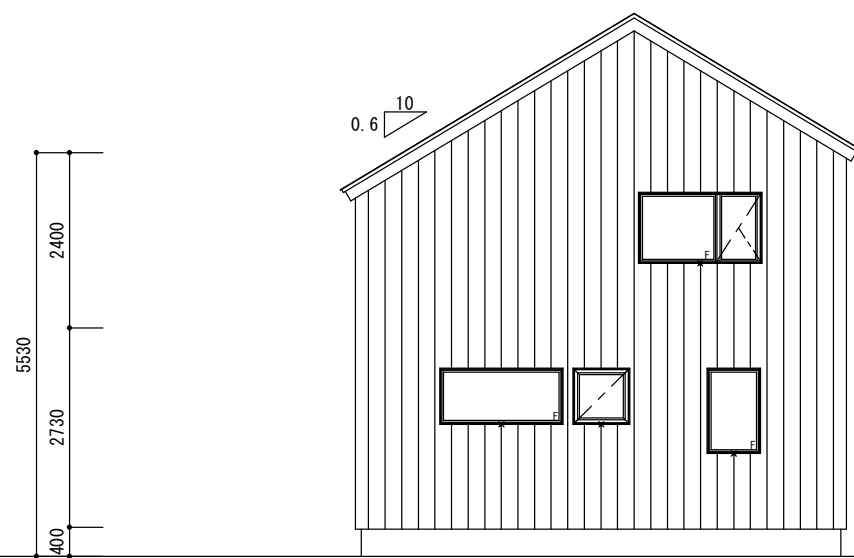


北側立面図

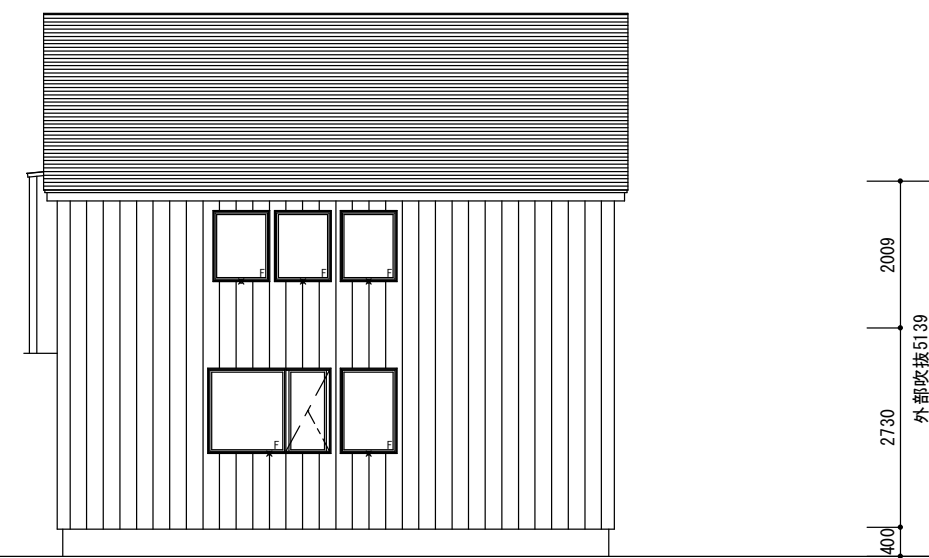

東側立面図

MEMO						図種 <input checked="" type="checkbox"/> 打合図 <input type="checkbox"/> 見積図 <input type="checkbox"/> 申請図	<input type="checkbox"/> 実施図 <input type="checkbox"/> 契約図 <input type="checkbox"/> 竣工図	 native dimensions ネイティブディメンションズ一級建築士事務所 一級建築士登録第282077号 鈴木 淳	PROJECT	SCALE	NO.
									ハーフ住宅2階建て案 立面計画図	1:100	
									TITLE	DATE	
									立面計画図	23.11.14	

【スケルトン矩図】

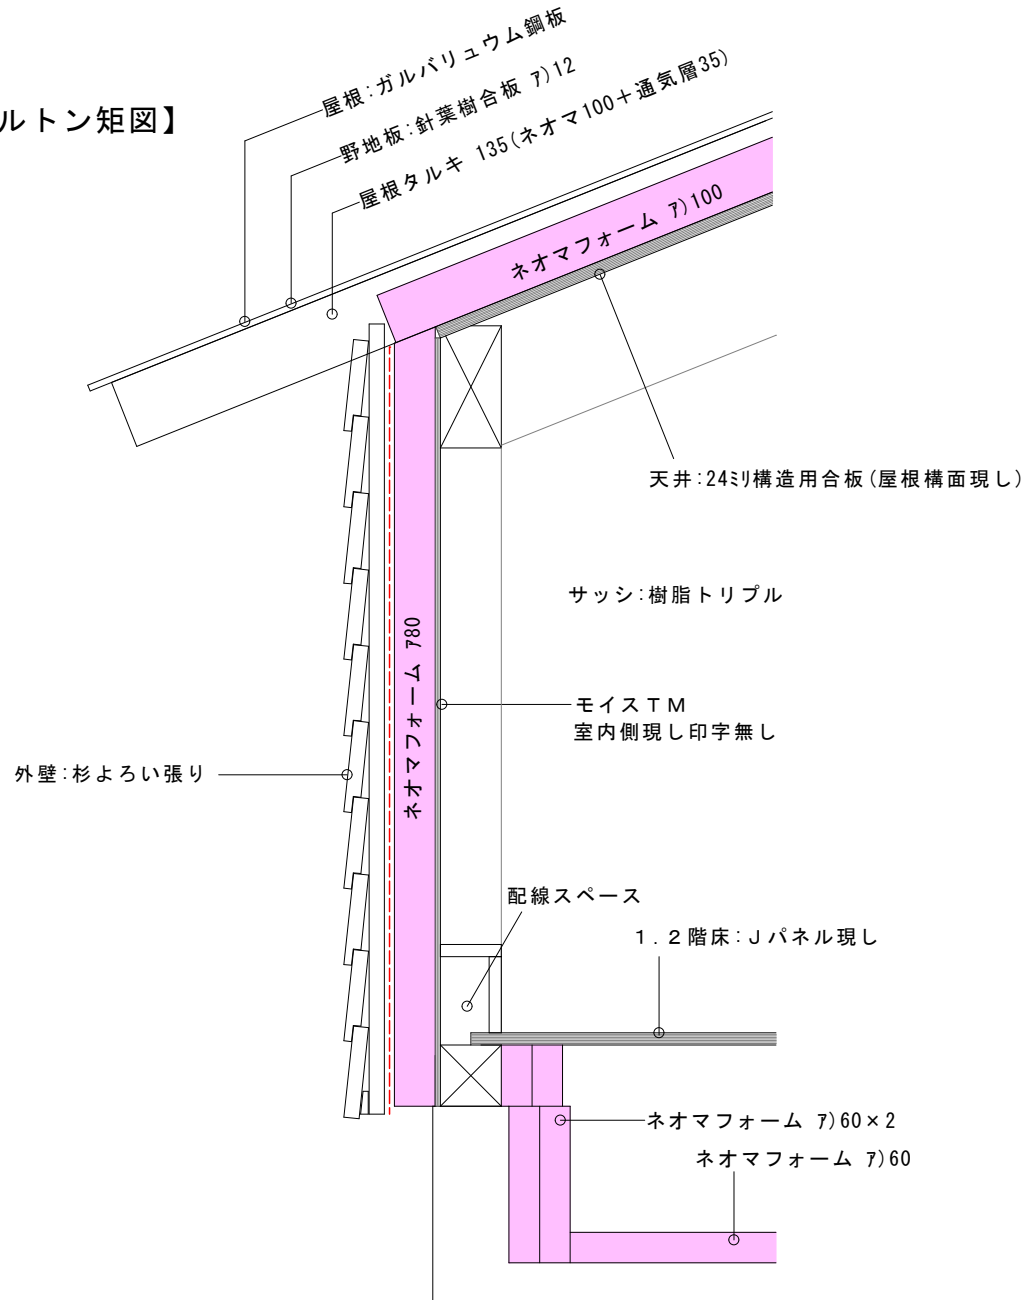

【壁パネルの断面】

