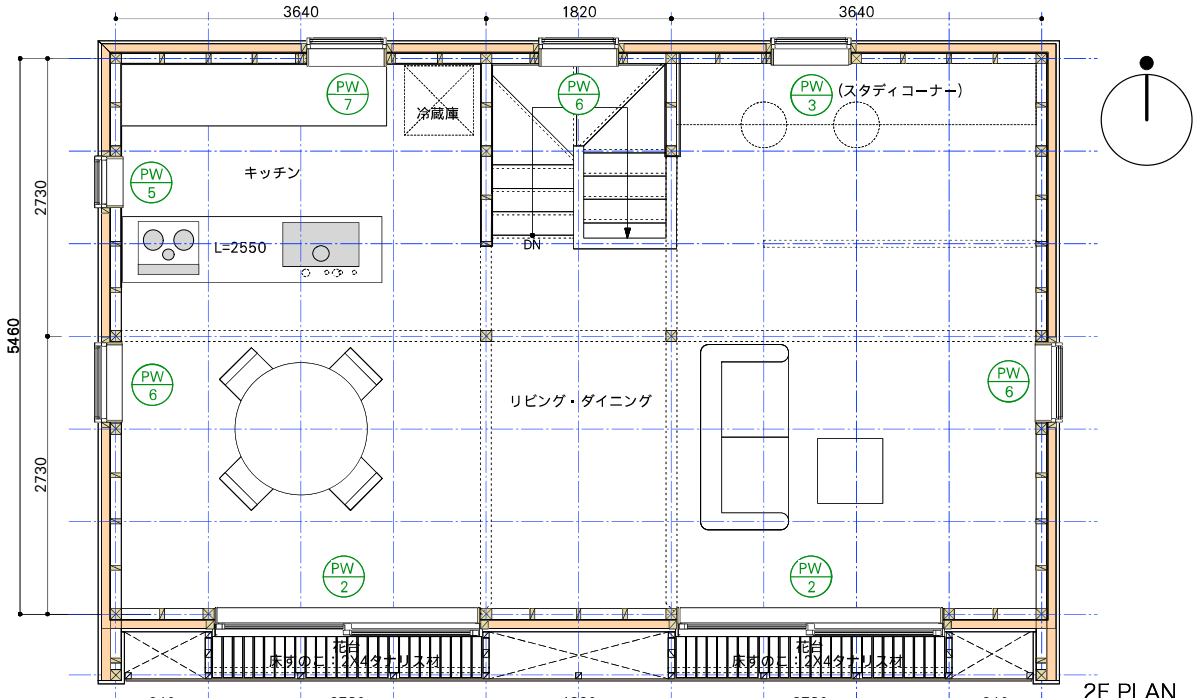

2F PLAN

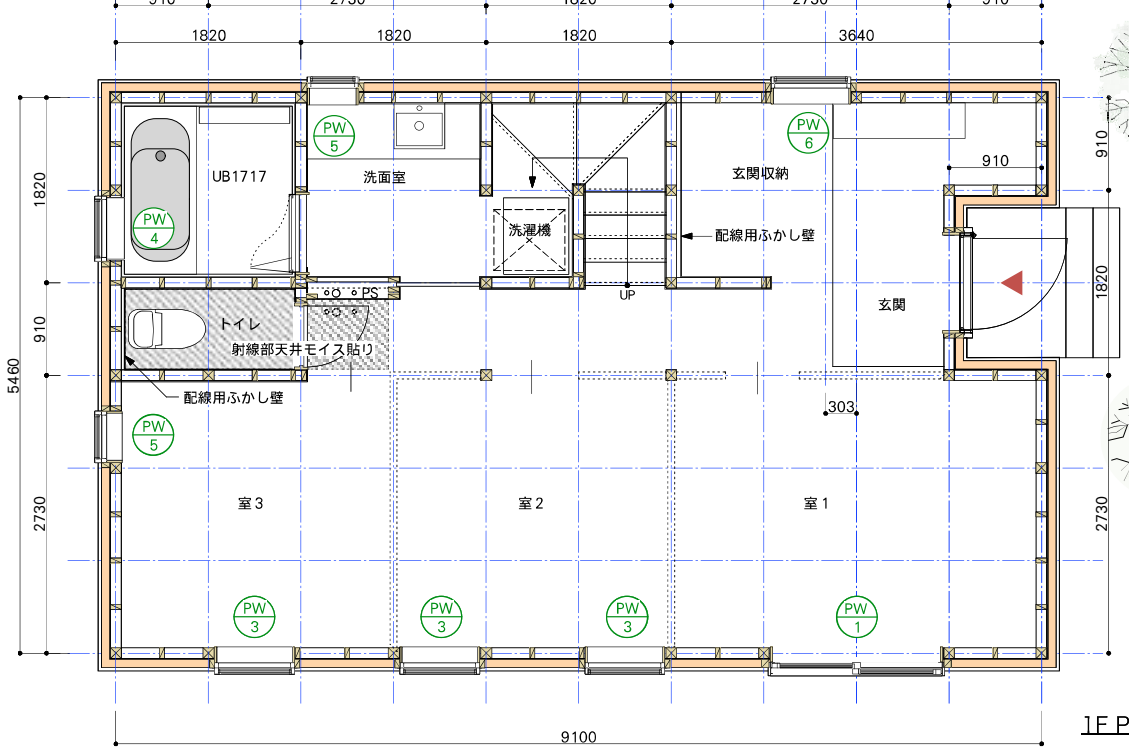

1F PLAN

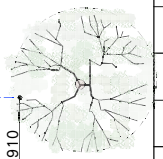

仕上表	外部		内部（特記なき物は全部屋共通）
屋根	ガルバリウム鋼板タテ平葺き　防水シート　野地板12t	床	Jパネル36t　玄関踏み込み部分とも
	垂木45X150@455　シルバータイベック　構造用合板24t		
	断熱：フェノールフォーム60X2=120t　（垂木間、通気層30）	壁	モイスTM耐力壁現わし　室内側印字無し
			水回り、階段周り、キッチン、PS、EPS：内張にもモイス
外壁	窯業系サイディング「ニチハ：イルミオ」EFM509P		
	16mm厚　準不燃 QM−0639 4辺合いじゃくりシールレス	天井	1F：Jパネル36t　現わし（天井面は仕上げなし）
	通気層18　タイベック　耐力面材モイスTM		1F一部モイス貼り（平面図参照）
	断熱：フェノールフォーム80t外張		2F勾配天井：構造用合板　現わし
基礎	コンクリート打ち放し（又はモルタル金ゴテ仕上げ）	巾木	配線スペース兼用巾木：断面詳細参照
	基礎内断熱＋スカート断熱w=455：スタイロエースⅡ100t		
		階段	木製（ささら桁現わし）ゴム集成材　オイル塗装
軒天井	ケイカル板　AEP塗装		
		設備	
雨樋	ガルバリウム雨樋：タニタ半丸105	浴室	UB1717：TOTOサザナ　HTシリーズ　Nタイプ同等
		キッチン	サンワカンパニー：ブレーンKミディアム
花台	軸組：ひのき60角キシラデコール塗装		間口2550　ベニンシュラ型 ダイニング側収納なし
	ルーバー：タナリス材1X6 キシラデコール塗装		
	床すのこ：タナリス材2X4 キシラデコール塗装	洗面	Jパネル36t 2段カウンター（オイル塗装）
設備			置き型洗面ボウル：サンワカンパニーWA27021
給湯器	エコキュート370型		水栓：サンワカンパニーTA05299
	太陽光発電設置時は「おひさまエコキュート」：オプション	トイレ	TOTO　ZJ1：CES9151

防火30分認定番号：PC030BE-2201
ネオマ断熱80t＋サイディング14t
内貼なし、構造面材：セメント系

建具表	＊メーカーはすべて「YKKap」特記なきサッシは「APW430」「内外ホワイト」とする	
PW 1	数量 X1	引違い窓テラス　16520（1690wX2070h） アルゴンガス入トリプルガラス：日射取得型　きれいネット網戸　シャッターはオプション
PW 2	X2	引違い窓　25615（2600wX1570h） アルゴンガス入トリプルガラス：日射取得型　きれいネット網戸　シャッターはオプション
PW 3	X4	縦すべり出し窓　17413（780wX1370h） アルゴンガス入トリプルガラス：日射取得型X3 遮熱型X1　横引き網戸
PW 4	X1	すべり出し窓　06005（640wX570h） アルゴンガス入トリプルガラス：遮熱型　ロール網戸
PW 5	X3	縦すべり出し窓　04613（500wX1370h） アルゴンガス入トリプルガラス：遮熱型　横引き網戸
PW 6	X4	縦すべり出し窓　07411（780wX1170h） アルゴンガス入トリプルガラス：遮熱型　横引き網戸
PW 7	X1	すべり出し窓　07405（780wX570h） アルゴンガス入トリプルガラス：遮熱型　ロール網戸
玄関ドア		イノベストD50　904型「プラチナステン色」手動錠

外壁面積約150㎡

20230125

建築面積：49.59㎡　15.0坪
2階　：49.59㎡　15.0坪
1階　：47.94㎡　14.5坪
延床面積：97.53㎡　29.5坪

ハーフ住宅計画　Type J1

平面図 S=1/50

SUR 都市建築事務所

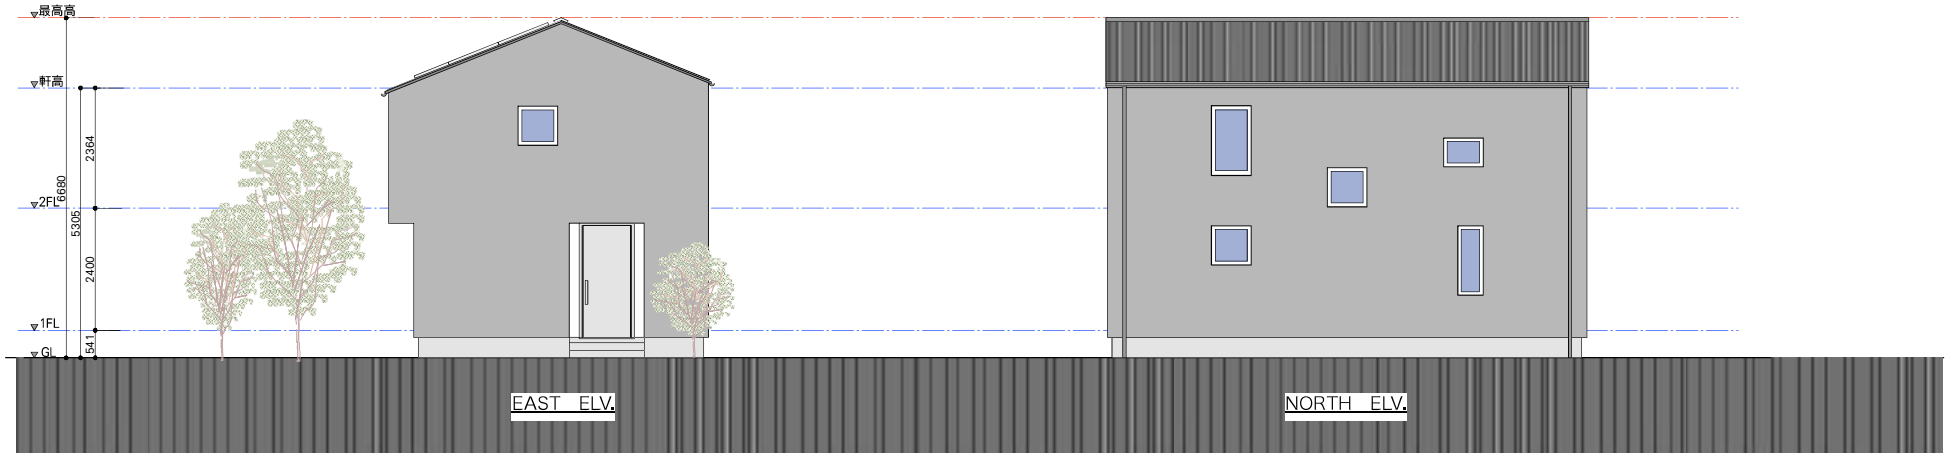

20230125

ハーフ住宅計画 Type J1

立面図 S=1/100

SUR 都市建築事務所

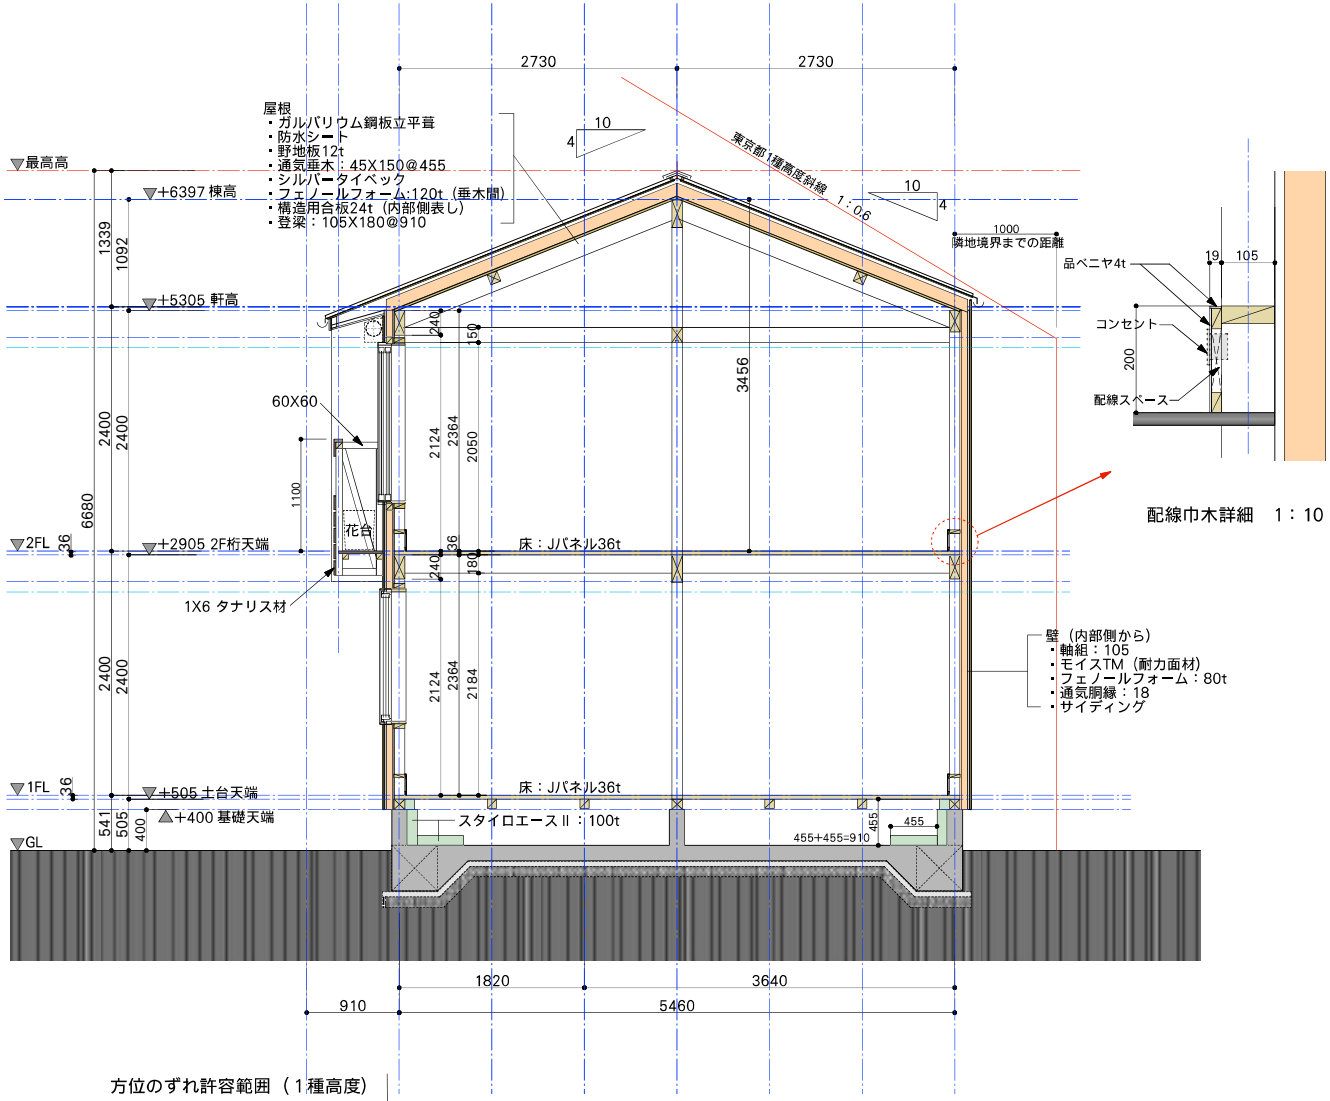

配線巾木詳細　1：10

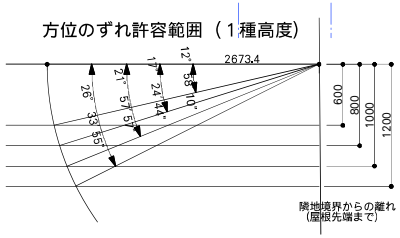

SECTION1

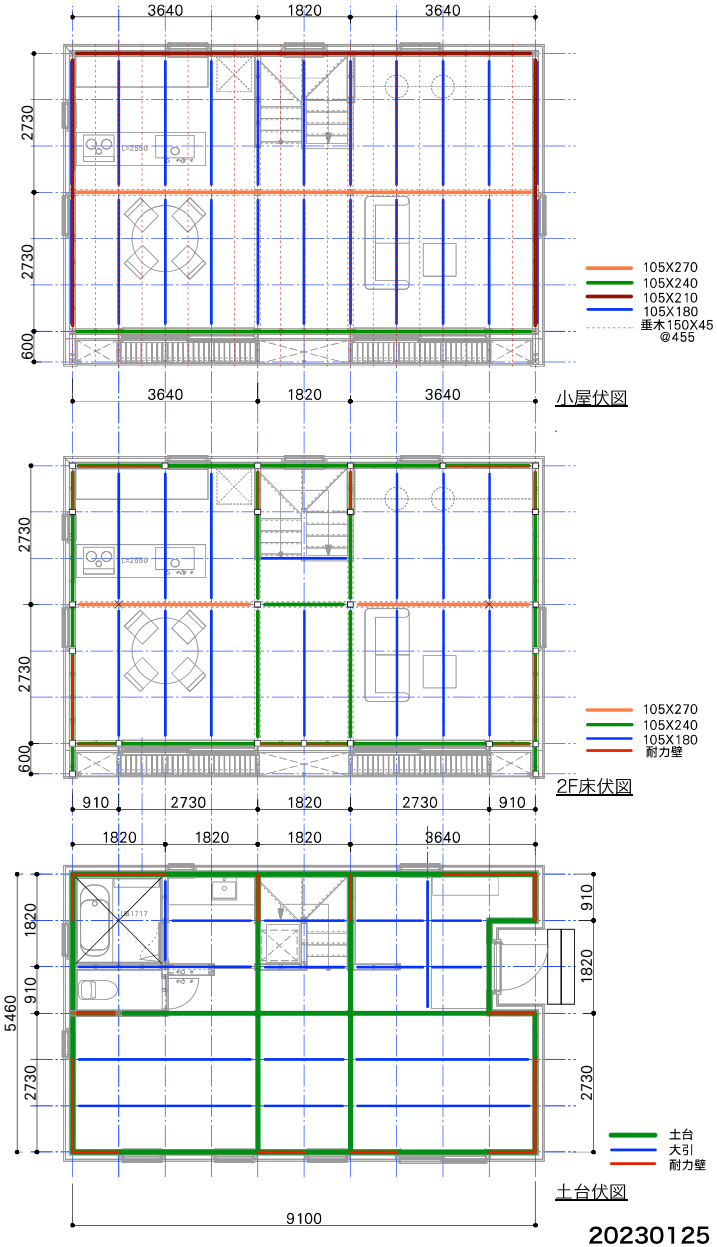

20230125

ハーフ住宅計画　Type J1

断面図 S=1/50

構造伏図 S=1/100

SUR 都市建築事務所

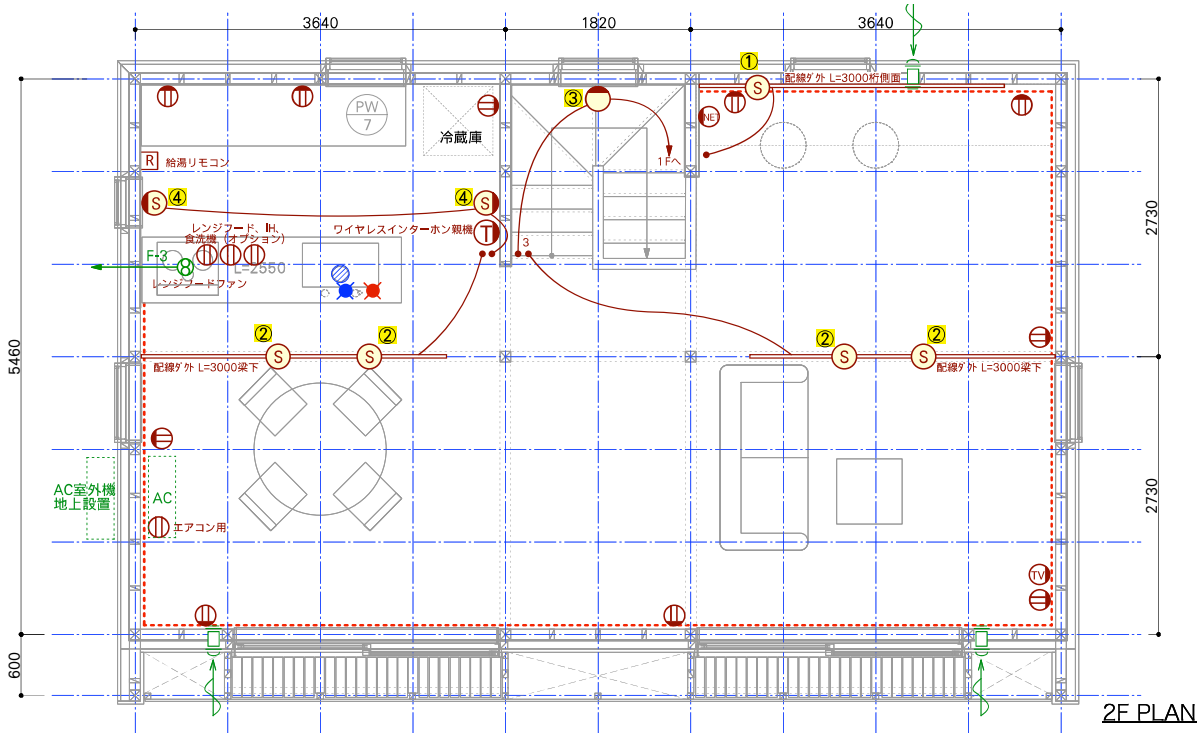

2F PLAN

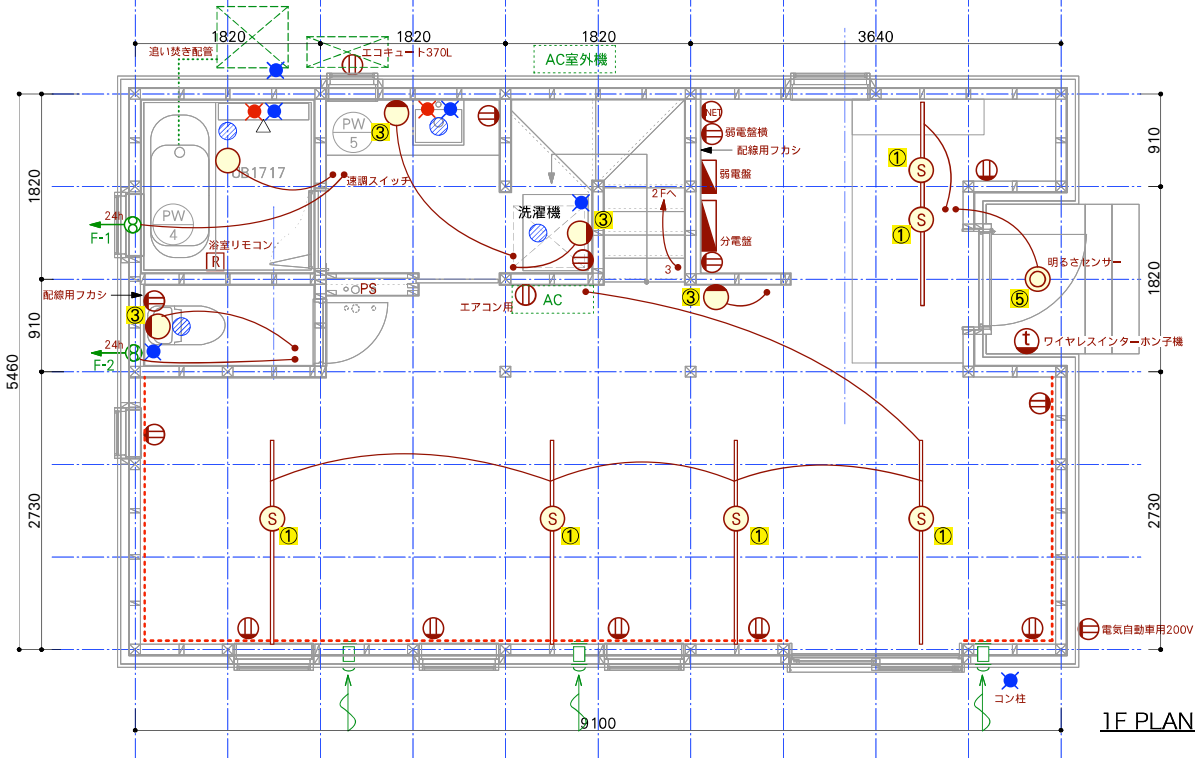

1F PLAN

照明器具リスト

番号		数量
①	YAZAWA LCX150E253WH ＋ LEDレフ球　60W型	7
②	YAZAWA LCX150E253WH ＋ LEDレフ球　100W型	4
③	パナソニック フルカラーレセップ WW3404WK ＋ LEDボール球　60W型	5
④	オーデリック フランジタイプスポット OS 258 097 ＋ LEDレフ球　100W型	2
⑤	パナソニック 軒下用ダウンライト （センサー付き） LGDC1105LLE1	1

換気扇リスト　　＊24h必要換気量134㎥

番号		数量
F-1	三菱 パイプファン24h付き V-12PFL8	1
F-2	三菱 パイプファン24h用 V-08PLD8	1
F-3	富士工業 レンジフードファン 横引きタイプ SNSR-4MA-903R SI	1

＊住設は平面図の仕上げ表参照
＊エアコン２台は別途

配線巾木（断面図参照）

20230125

ハーフ住宅計画　Type J1

設備図 S=1/50

SUR 都市建築事務所